


СТАН БР. С5

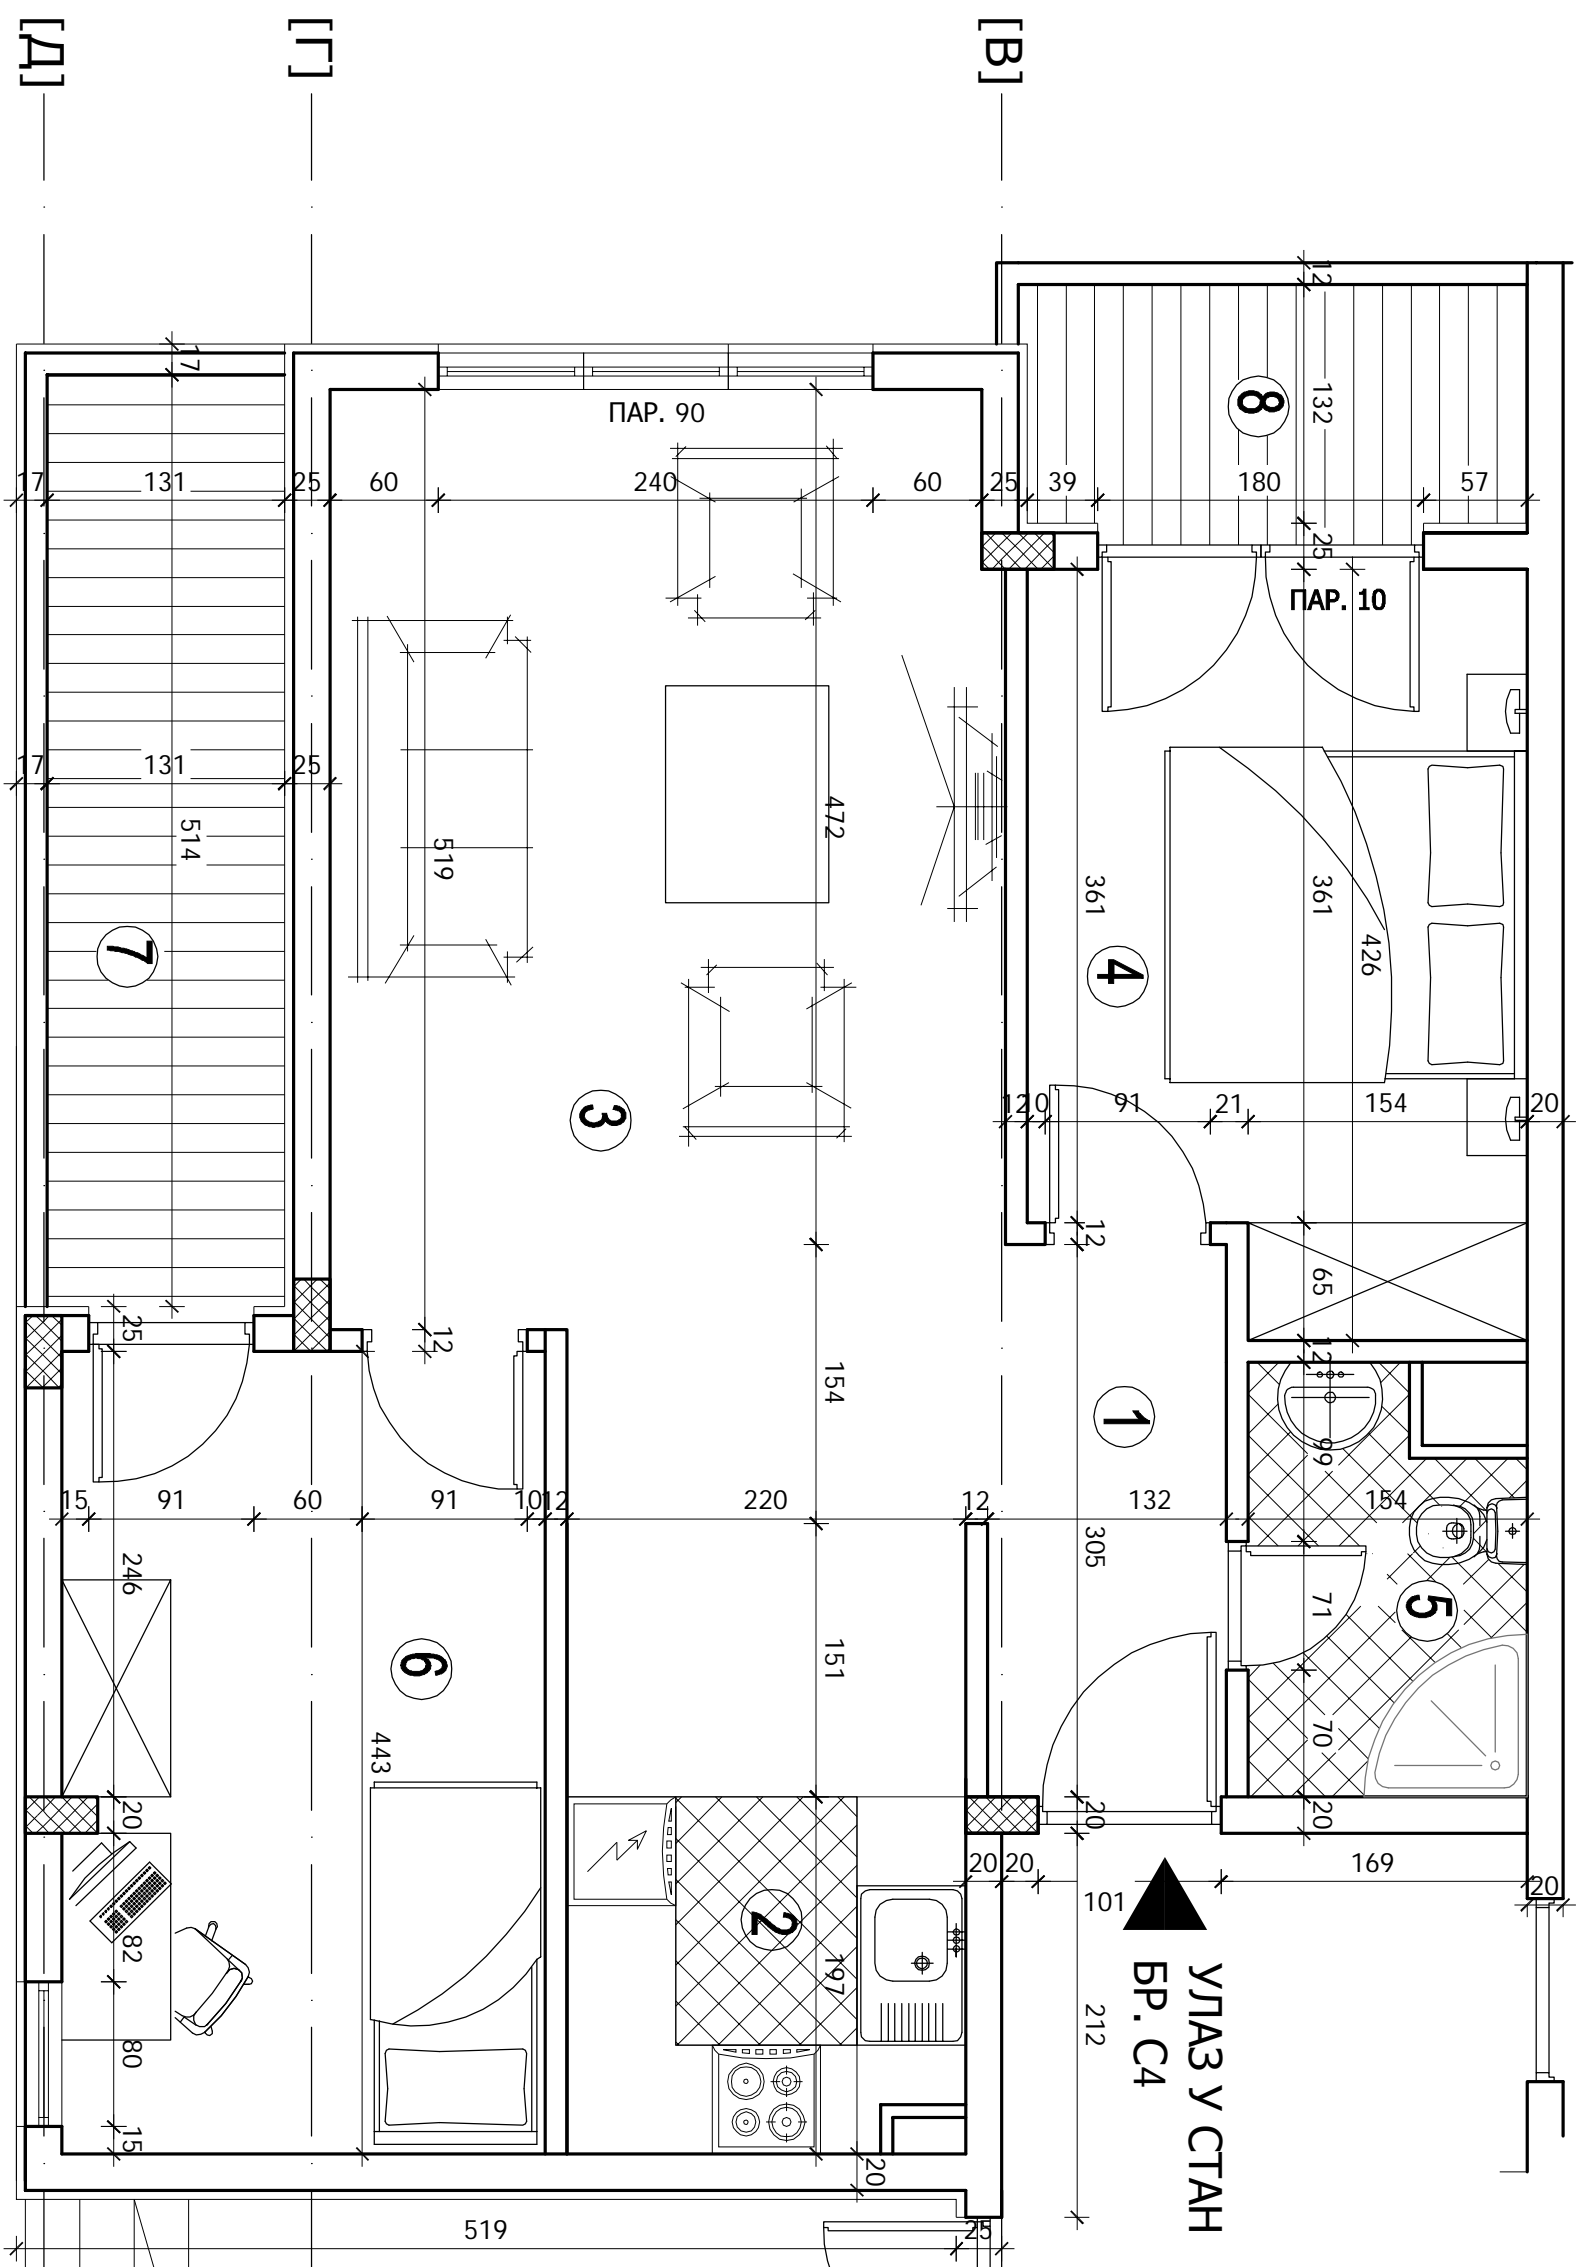

Стан бр.С4			
Бр. ОЗНАКА ПРОСТОРИЈЕ	П. (м ²)	ПОДНА ОБЛЮГА	ЗИДНА ОБЛЮГА
1 УЛАЗ	3,87	ПАРКЕТ	ПОЛУДИСТЕГРИДА
2 КОХИЊА	4,45	КЕРАМИКЕ ПЛОЧИЦЕ	КЕРАМИКЕ ПЛОЧИЦЕ
3 ДНЕВНА СОБА	25,95	ПАРКЕТ	ПОЛУДИСТЕГРИДА
4 СОБА	10,98	ПАРКЕТ	ПОЛУДИСТЕГРИДА
5 КУЛАТИЛО	3,57	КЕРАМИКЕ ПЛОЧИЦЕ	КЕРАМИКЕ ПЛОЧИЦЕ
6 СОБА	11,94	ПАРКЕТ	ПОЛУДИСТЕГРИДА
7 ТЕРАСА	6,84	ГРАНИТНА КЕРАМИКА	
8 ТЕРАСА	3,74	ГРАНИТНА КЕРАМИКА	
УКУПНО	Σ = 71,32		